

Zeichenerklärung

	Mischverkehrsfläche Fahrbahn Asphaltbeton
	Beton-Rundbordstein 15/22 R=5 (Anschlag 3 cm)
	Beton-Tiefbordstein T10/25 (Anschlag 0 cm)
	SA Straßenablauf 300/500mm / Beleuchtung (Planung)
	Hoch- / Tiefpunkt
	Straßenablauf (Bestand)
	W G Unterflurhydrant / WL-Schieber / Gas-Schieber (Bestand)
	Straßenbeleuchtung / Verkehrszeichen / Schallkästen (Bestand)

Entwurfsbearbeitung Prof. Dr.-Ing. HEINRICH BECHERT + PARTNER	Prof. Dr.-Ing. Heinrich Bechert + Partner INGENIEURBÜRO FÜR BAUWESEN STAUSESTRASSE 35 07907 SCHLEIZ-GRÄFENWARTH Tel. (036647) 295-0 Fax (036647) 295-17 post@lib-scz.de		
	Projekt-Nr. bearbeitet geprüft Schleiz, den	Datum Juni 2021 Juni 2021 20.06.2021	Zeichen Fär Doh


ENTWURFSPLANUNG

 Stadt Schleiz Bahnhofstraße 1 07907 Schleiz	Unterlage: 6	Blatt-Nr.: 1
	LAGEPLAN Trassierung und Gestaltung Fahrbahnbreite = 5,0 m	
PROJIS-NR.: -	Maßstab: 1:250	
Stadt Schleiz - Neubau der Oststraße 3. BA, Verlängerung Nordseite		
Zur Bauausführung freigegeben: Stadt Schleiz Bahnhofstraße 1 07907 Schleiz		
Datum	Unterschrift	
Hohensystem: DHHN2016, Lagesystem: ETRS89		

Stadt Schleiz
 Stadtverwaltung
 Bahnhofstraße 1
 07907 Schleiz/Thüringer
 Tel.: 0 36 63/48 04-0
 -Bauamt-

Oststraße "NORD 3. BA"


Stat. 0+005,00 bis 0+070,00

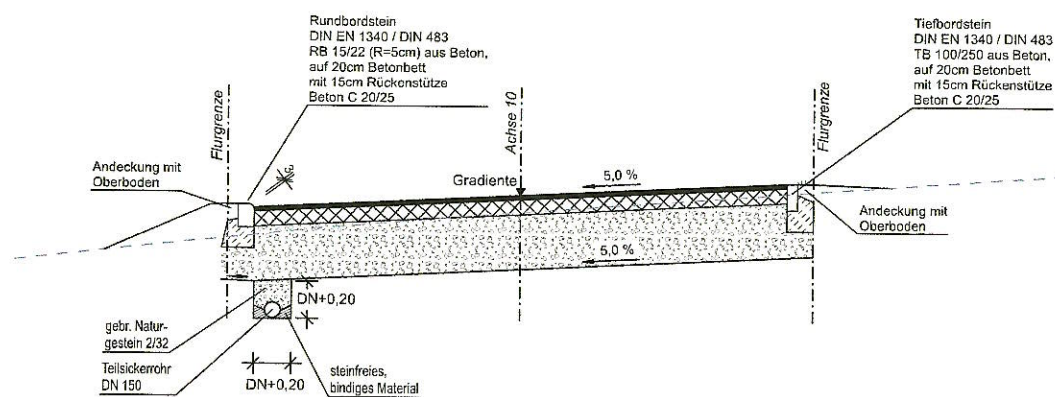

Mischverkehrsfläche: Bk 1,0 nach RStO 12			
Dicke	Material	Sorte	Bindemittel
4 cm	Asphaltbeton	AC 8DN	50/70
14 cm	Asphalttragschicht	AC 32TN	70/100
52 cm	Frostschuttschicht	0/45	
70 cm	Gesamtdicke		


$E_{v2} \geq 120 \text{ MN/m}^2$
 $E_{v2} \geq 45 \text{ MN/m}^2$

Stat. 0-034,50 bis 0+005,00
 linksseitige Randverbreiterung der bereits
 im 1. BA gebauten Fahrbahn um $b \leq 0,50 \text{ m}$
 auf Fahrbahnbreite gesamt = 5,00 m

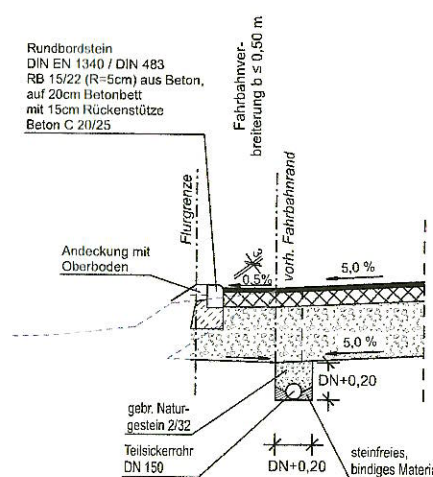

Entwurfsbearbeitung:	Prof. Dr.-Ing. Heinrich Bechert + Partner INGENIEURBÜRO FÜR BAUWESEN STAUSEESTRASSE 35 07907 SCHLEIZ-GRAFENWARTH Tel. (036647) 298-0 Fax (036647) 298-17 post@ibb-scz.de	Projekt-Nr.:	Datum	Zeichen
PROF. DR.-ING. HEINRICH BECHERT + PARTNER		bearbeitet	Juni 2021	Fär
		geprüft	Juni 2021	Döh
		Schleiz, den	20.06.2021	

ENTWURFSPLANUNG

 Stadt Schleiz Bahnhofstraße 1 07907 Schleiz	Unterlage:	Blatt-Nr.:
	5	1
Strassenquerschnitt Oststraße "NORD 3. BA"		Maßstab: 1:50
PROJIS-NR.: -		
Stadt Schleiz - Neubau der Oststraße 3. BA, Verlängerung Nordseite		
Zur Bauausführung freigegeben: Stadt Schleiz Bahnhofstraße 1 07907 Schleiz		
Datum _____ Unterschrift _____		